


LABORATORIO DE HIDRÁULICA (NAVE I)

Planta baja - primer piso

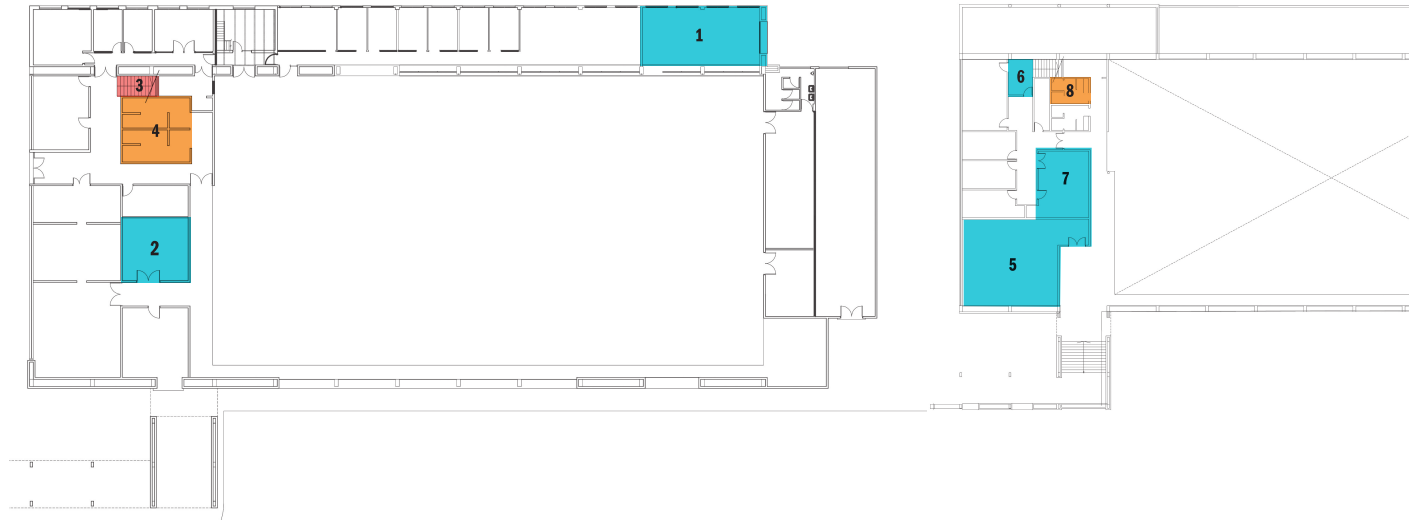

- Aulas
- Oficinas
- Ascensores y escaleras
- Baños

Planta baja

- 01. Aula 7
- 02. Aula 6
- 03. Escalera
- 04. Baños

Primer piso

- 05. Sala de Conferencias
- 06. Sala de Tutorías
- 07. Laboratorio de Informática 5
- 08. Baños